


COMMUNE DE LAILLY-EN-VAL (45)

Plan Local d'Urbanisme

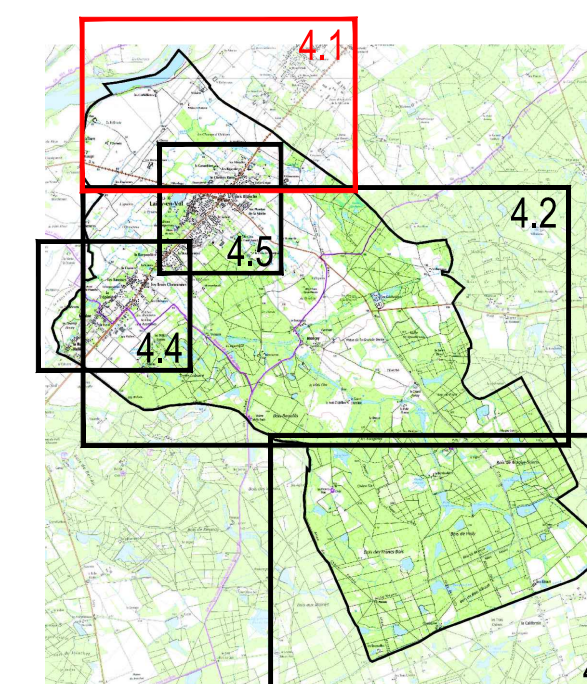

PLAN DE ZONAGE Nord

Echelle : 1/5000

Objet	Date
Approuvé le	2 mars 2020
Révisé le	
Modifié le	
Mis à jour le	

 **ecmo** 1, rue Niepce - 45700 Villemandeur

