


COMMUNE DE LAILLY-EN-VAL (45)

Plan Local d'Urbanisme

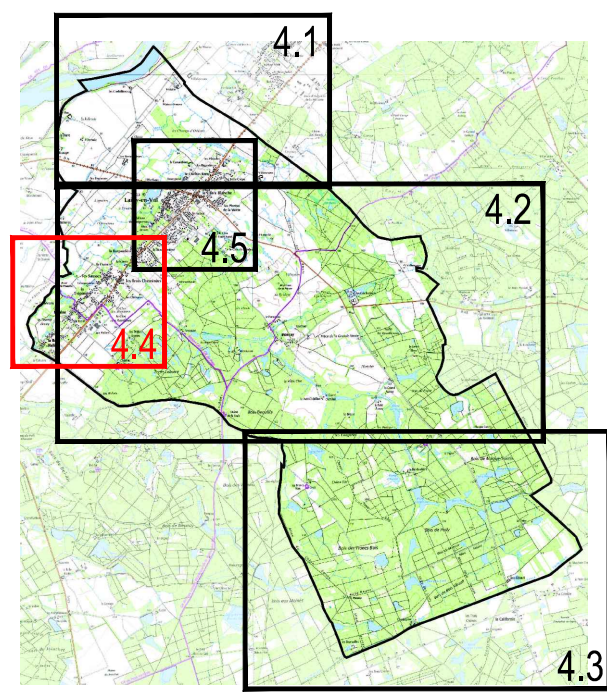

PLAN DE ZONAGE

Le bourg - partie Ouest

Echelle : 1/2500

Objet	Date
Approuvé le	2 mars 2020
Révisé le	
Modifié le	
Mis à jour le	

 ecmo 1, rue Niepce - 45700 Villemandeur

Légende :


 Limite des zones

 Espace boisé classé à conserver

Emplacement réservé		
	Objet	Bénéficiaire
①	Voie de liaison	Commune
②	Voie de liaison	Commune
③	Accès	Commune
④	Extension de la zone artisanale	Commune
⑤	Création de chemin	Commune
⑥	Voie de liaison	Commune

Eléments du paysage à préserver

Patrimoine architectural :

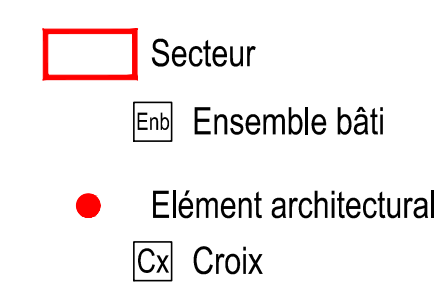

Patrimoine naturel :

